



ΕΦΗΜΕΡΙΣ ΤΗΣ ΚΥΒΕΡΝΗΣΕΩΣ

ΤΗΣ ΕΛΛΗΝΙΚΗΣ ΔΗΜΟΚΡΑΤΙΑΣ

ΤΕΥΧΟΣ ΤΕΤΑΡΤΟ **Αρ. Φύλλου 692**

24 Αυγούστου 2001

ΑΠΟΦΑΣΕΙΣ

Αριθ. 1068438/7051/Β0010

Καθορισμός ορίων αιγιαλού, παραλίας στη θέση «Ξύλα», Νήσου Κέας, Ν. Κυκλάδων.

Ο ΥΠΟΥΡΓΟΣ ΟΙΚΟΝΟΜΙΚΩΝ

Έχοντας υπόψη:

1. Τις διατάξεις των άρθρων 1 μέχρι και 7 του Α.Ν. 2344/1940 «περί αιγιαλού και παραλίας» όπως τροποποιήθηκε και συμπληρώθηκε με τις διατάξεις του άρθρου 13 του Ν. 1078/1980 και του άρθρου 23 του Ν. 1337/1983.

2. Τις διατάξεις του Ν. 3200/55 περί διοικητικής αποκέντρωσης όπως αυτές τροποποιήθηκαν και ισχύουν σήμερα με τα Ν.Δ. 532/79, Β.Δ. 704/70, Β.Δ. 705/70, Β.Δ. 192/72, Π.Δ. 71/84, Π.Δ. 347/86. Ν. 2026/92 και Π.Δ. 97/93.

3. Τις διατάξεις του Ν.Δ. 439/70 «περί συμπληρώσεως των διατάξεων περί αιγιαλού».

4. Τις διατάξεις του άρθρου 20 Ν. 719/77 «περί του τρόπου σύνταξης τοπογραφικών και υψομετρικών διαγραμμάτων από ιδιώτες μηχανικούς κ.λπ.».

5. Τις διατάξεις του άρθρου 100 του Π.Δ. 284/88 «περί συγκροτήσεως μεταξύ άλλων και της επιτροπής καθορισμού ορίων αιγιαλού και θέσεων αμμοληψίας».

6. Την υπ' αριθμ. 1078204/927/0006Α΄/6.8.92 κοινή υπουργική απόφαση των Υπουργών Προεδρίας και Οικονομικών, με την οποία διατηρείται σε ισχύ η Επιτροπή καθορισμού ορίων αιγιαλού και θέσεων αμμοληψίας.

7. Τις διατάξεις του άρθρου 19 παρ. 5 Ν. 2344/95, του άρθρου 52 παρ. 6 Ν. 2218/94, του άρθρου 4 παρ. 7 του Ν. 2240/94, δυνάμει των οποίων αρμοδιότητες του Υπουργείου Οικονομικών που είχαν μεταβιβασθεί στους Νομάρχες, ανήκουν στον Περιφερειακό Διευθυντή, σε συνδυασμό με αυτές του άρθρου 14 παρ. 2 του Ν. 2399/96 με τις οποίες προβλέπεται η κατάργηση των θέσεων των Περιφερειακών Διευθυντών, οι αρμοδιότητες πλέον του οποίου περιήλθαν στο Γενικό Γραμματέα της Περιφέρειας και ασκούνται από τον Αναπληρωτή Περιφερειακό Διευθυντή.

8. Την υπ' αριθ. 1039386/441/Α0006/21.4.2000/21.4.2000 (ΦΕΚ 571/τ.Β'/21.4.2000) κοινή απόφαση του Πρωθυπουργού και Υπουργού Οικονομικών «περί ανάθεσης αρμοδιοτήτων του Υπουργού Οικονομικών στους Υφυπουργούς.

9. Τις διατάξεις του τέταρτου εδαφίου της παρ. 2 του άρθρου 1 και της παρ. 6 του ίδιου άρθρου του Ν. 2503/97 Διοίκηση, οργάνωση, στελέχωση της Περιφέρειας, ρύθμιση θεμάτων για την τοπική αυτοδιοίκηση και άλλες διατάξεις (ΦΕΚ 107/Α), σύμφωνα με τις οποίες οι Περιφερειακές Υπηρεσίες του Υπουργείου Οικονομικών, που συγκροτούσαν την Περιφερειακή Διοίκηση του Νομού ή Νομαρχίας, δεν υπήχθησαν στην ενιαία οργανική μονάδα της Περιφέρειας, ούτε καταργήθηκαν, αλλά αποτελούν από 1.9.97, Υπηρεσίες του Υπουργείου Οικονομικών.

10. Την αριθ. 1043053/483/Α0006/9.5.2000 (ΦΕΚ 622/τ.Β΄/10.5.2000) απόφαση του Υφυπουργού Οικονομικών «περί μεταβίβασης αρμοδιοτήτων του Υφυπουργού Οικονομικών στους Γενικό Γραμματέα, Γενικούς Δ/ντές κ.λπ. του Υπουργείου Οικονομικών».

11. Την από 16.2.2001 έκθεση της κατά το άρθρο 100 Π.Δ. 284/88 αρμόδιας Επιτροπής καθορισμού ορίων αιγιαλού και παραλίας για τον καθορισμό ορίων αιγιαλού, δημιουργία ζώνης παραλίας στη θέση «Ξύλα» νήσου Κέας.

12. Το από Αύγουστο 2000 τοπογραφικό και υψομετρικό διάγραμμα, κλίμακας 1:500 σε μία πινακίδα, το οποίο συντάχθηκε από τον Ιωάννη Ν. Γεωργόπουλο, τοπογράφο μηχανικό, ελέγχθηκε για την ακρίβεια της αποτύπωσης την 16.2.2001 από το Γεώργιο Αβραάμ τοπογράφο μηχανικό της Κτηματικής Υπηρεσίας Κυκλάδων και θεωρήθηκε την ίδια ημερομηνία από τον ίδιο.

13. Την υπ' αριθμ. 544.5/429/01/7.6.2001 σύμφωνη γνώμη του ΓΕΝ., αποφασίζουμε:

Επικυρώνουμε την από 16.2.2001 έκθεση της κατά το άρθρο 100 Π.Δ. 284/88 αρμόδιας Επιτροπής περί χάραξης των ορίων αιγιαλού και δημιουργία ζώνης παραλίας στη θέση «Ξύλα», νήσου Κέας, καθώς επίσης και το από Αύγουστο 2000 τοπογραφικό και υψομετρικό διάγραμμα κλίμακας 1:500 σε μία πινακίδα το οποίο συντάχθηκε από τον Ιωάννη Ν. Γεωργόπουλο, τοπογράφο μηχανικό, ελέγχθηκε για την ακρίβεια της αποτύπωσης την 16.2.2001 από το Γεώργιο Αβραάμ και θεωρήθηκε την ίδια ημερομηνία από τον ίδιο.

Στο τοπογραφικό αυτό διάγραμμα καθορίσθηκε η οριογραμμή του αιγιαλού με κόκκινη συνεχή πολυγωνική γραμμή, με στοιχεία 1, 2, 3, ... 35, 36, 37.

Η οριογραμμή της παραλίας με κίτρινη συνεχή πολυγωνική γραμμή, με στοιχεία 1, 2', 3', ... 35', 36', 37'.

Καθορίζεται ζώνη παραλίας πλάτους 10μ., διότι δεν εξυπηρετούνται οι σκοποί του άρθρου 7 παρ. 1 του Α.Ν. 2344/40.

Αποφαίνεται ότι δεν υπάρχει παλαιός αιγιαλός.

Δεν εξαιρούνται τα κτίσματα που βρίσκονται στη ζώνη παραλίας.

Η παρούσα απόφαση με την έκθεση της επιτροπής και το τοπογραφικό διάγραμμα να δημοσιευθούν στην Εφημερίδα της Κυβερνήσεως

Αθήνα, 6 Αυγούστου 2001

Με εντολή Υπουργού
Ο Γενικός Διευθυντής
Δημ. Περ. και Εθνικών Κληρ/των
ΣΠ. ΣΤΑΘΗΣ

ΕΚΘΕΣΗ ΕΠΙΤΡΟΠΗΣ ΚΑΘΟΡΙΣΜΟΥ ΤΩΝ ΟΡΙΩΝ
ΤΟΥ ΑΙΓΙΑΛΟΥ
(ΑΡΘΡΟ 100 Π.Δ. 284/88)

Για τον καθορισμό των ορίων του αιγιαλού που γίνεται για πρώτη φορά στη θέση «Ξύλα» ν. Κέας.

Στην Κέα, σήμερα 16.2.2001, οι υπογεγραμμένοι:

1. ΣΤΕΛΙΟΣ ΣΕΖΕΝΙΑΣ, Προϊστάμενος της Κτηματικής Υπηρεσίας του Νομού Κυκλάδων, ως Πρόεδρος,

2. ΓΕΩΡΓΙΟΣ ΑΒΡΑΑΜ, τοπ. μηχανικός ως μέλος,

3. ΔΗΜΗΤΡΙΟΣ ΚΟΥΚΟΣ, Λιμενάρχης Κέας, ως μέλος αποτελούντες την επιτροπή καθορισμού των ορίων του αιγιαλού δυνάμει του άρθρου 100 Π.Δ. 284/88 αυτής μεταβήκαμε επί τόπου στην προαναφερθείσα περιοχή και λαβόντες υπ' όψη:

1. Την από 11.10.2000 αίτηση καθορισμού της Ελένης Α. Θεοδωράκη, των ορίων του αιγιαλού στην εν λόγω θέση.

2. Το τοπογραφικό και υψομετρικό διάγραμμα το οποίο συντάχθηκε τον Αύγουστο 2000 από τον Ιωάννη Ν. Γεωργόπουλο, τοπογράφο μηχανικό σε μία πινακίδα σε κλίμακα 1:500, ελέγχθηκε επιτόπου για την ακρίβεια της αποτύπωσης την 16.2.2001 από το Γεώργιο Αβραάμ, τοπογράφο μηχανικό και θεωρήθηκετην ίδια ημερομηνία από τον ίδιο.

3. Τις διατάξεις του Α.Ν. 2344/40 «περί αιγιαλού - παραλίας» όπως αυτός τροποποιήθηκε με το Ν. 1337/83 καθώς και την προς αυτόν σχετική Δικαστηριακή και Διοικητική Νομολογία.

4. Την από την επιτόπια μετάβαση σχηματισθείσα αντίληψη περί του πλάτους της βρεχόμενης ζώνης της ξηράς και λοιπών συναφών στοιχείων, δηλαδή:

α) Η μορφολογία της ακτής είναι βραχώδης.

β) Η περιοχή επηρεάζεται από ανέμους δυτικών, βορειοδυτικών διευθύνσεων.

γ) Το ανάπτυγμα του πελάγους αρχίζει σε απόσταση 1.500 μέτρων περίπου από την ακτογραμμή, αποφασίζουμε:

1. Καθορίζουμε επί του ανωτέρω τοπογραφικού διαγράμματος :

α) Την οριογραμμή του αιγιαλού με κόκκινη συνεχή πολυγωνική γραμμή και στοιχεία 1, 2, 3, ..., 35, 36, 37.

β) Η οριογραμμή της παραλίας με κίτρινη συνεχή πολυγωνική γραμμή και στοχεία 1΄, 2΄, 3΄, ..., 35΄, 36΄, 37΄.

2. Η ζώνη παραλίας έχει πλάτος 10 μ. διότι δεν εξυπηρετούνται οι σκοποί του άρθρου 7 παρ. 1 του Α.Ν. 2344/40.

3. Δεν εξαιρούνται τα κτίσματα που βρίσκονται στη ζώνη παραλίας.

4. Αποφαινόμαστε ότι δεν υπάρχει παλαιός αιγιαλός.

Η Επιτροπή

Ο Πρόεδρος
ΣΤΕΛΙΟΣ ΣΕΖΕΝΙΑΣ

Τα Μέλη
ΓΕΩΡΓΙΟΣ ΑΒΡΑΑΜ - ΔΗΜΗΤΡΙΟΣ ΚΟΥΚΟΣ

ΤΟΠΟΓΡΑΦΙΚΟ ΔΙΑΓΡΑΜΜΑ
ΚΑΘΟΡΙΣΜΟΥ ΟΡΙΩΝ ΑΙΓΙΑΛΟΥ και ΠΑΡΑΛΙΑΣ

ΠΕΡΙΟΧΗ .... ΞΥΛΑ
ΔΗΜΟΣ.................................... ΚΕΑΣ
ΕΠΑΡΧΙΑ....................................ΚΕΑΣ
ΑΡΜΟΔΙΑ ΟΙΚΟΝ. ΕΦΟΡΙΑ..............ΚΕΑΣ
ΝΟΜΑΡΧΙΑ..................................ΚΥΚΛΑΔΩΝ

ΕΝΔΙΑΦΕΡΟΜΕΝΟΣ
ΕΛΕΝΗ ΘΕΟΔΩΡΑΚΗ

ΚΛΙΜΑΚΑ 1/500
Ισοδιάσταση 1.00 μ

Το παρόν συνοδεύει την από...16-2-2001...έκθεση της επιτροπής του άρθρου 100 του ΠΔ 284/88

ΤΡΙΓΩΝΟΜΕΤΡΙΚΗ και ΥΨΟΜΕΤΡΙΚΗ ΕΞΑΡΤΗΣΗ ΕΓΙΝΕ ΑΠΟ ΤΟ ΔΙΚΤΥΟ ΓΥΣ
ΚΦΧ 1/100000 ΚΕΑ φ = 37°45' λ = 0°45'

ΜΕΘΟΔΟΣ ΑΠΟΤΥΠΩΣΗΣ ..... ΤΑΧΥΜΕΤΡΙΚΗ
ΧΡΟΝΟΣ ΑΠΟΤΥΠΩΣΗΣ ....ΑΥΓΟΥΣΤΟΣ 2000

ΗΛΕΓΧΘΗ
Στο πεδίο για την ακρίβεια
Της αποτύπωσης

ΣΥΡΟΣ....16-2-2001...

ΕΘΕΩΡΗΘΗ
ΣΥΡΟΣ 16/2/2001

ΑΒΡΑΑΜ ΓΕΩΡΓΙΟΣ
ΤΥ
ΤΟΠΟΓΡ. ΜΗΧΑΝΙΚΟΣ

Ο ΕΛΕΓΞΑΣ ΜΗΧΑΝΙΚΟΣ
ΑΒΡΑΑΜ ΓΕΩΡΓΙΟΣ
ΤΥ
ΤΟΠΟΓΡ. ΜΗΧΑΝΙΚΟΣ

ΑΥΓΟΥΣΤΟΣ 2000
Ο ΣΥΝΤΑΞΑΣ ΜΗΧΑΝΙΚΟΣ

ΙΩΑΝΝΗΣ Π. ΓΕΩΡΓΟΠΟΥΛΟΣ
ΤΟΠΟΓΡΑΦΟΣ ΜΗΧΑΝΙΚΟΣ
ΜΕΤΣΟΒΙΟΥ ΠΟΛΥΤΕΧΝΕΙΟΥ
ΜΕΛΟΣ Τ.Ε.Ε. ΑΡΙΘ. ΜΗΤΡΩΟΥ 13795
21 - 157 72 ΖΩΓΡΑΦΟΥ
ΤΗΛ. 77 07 658 - Α.Φ.Μ. 015073064

Η επιτροπή καθορισμού
Των οριογραμμών αιγιαλού και παραλίας

Ο πρόεδρος

ΤΥ

ΣΤΕΛΙΟΣ ΣΕΖΕΝΙΑΣ
Εφοριακός Α'

τα μέλη

1. ΓΙΩΡΓΟΣ ΑΒΡΑΑΜ
Τοπ. Μηχ.
ΤΥ

2. ΔΗΜΗΤΡΗΣ ΚΟΥΚΟΣ
Λιμενάρχης ΚΕΑΣ
ΤΥ

5/7/01

ΥΠΟΜΝΗΜΑ ΕΠΙΤΡΟΠΗΣ

1) Το παρόν τοπογραφικό διάγραμμα συνοδεύει την από ..16-2-2001 Έκθεση της επιτροπής καθορισμού των ορίων αιγιαλού και παραλίας (ΠΔ 284/88 άρθρο 100)

2) καθορίζονται ως

(α) ———— οριογραμμή αιγιαλού (κόκκινη γραμμή) με κορυφές

(β) ———— οριογραμμή παραλίας (κίτρινη γραμμή) με κορυφές

3) Οι κορυφές των οριογραμμών αιγιαλού και παραλίας εξασφαλίζονται με συντεταγμένες του κρατικού δικτύου ΓΥΣ και με πολικές συντεταγμένες από τα πολυγωνικά σημεία αποτύπωσης.

Ο ΠΡΟΕΔΡΟΣ

ΤΥ
ΣΤΕΛΙΟΣ ΣΕΖΕΝΙΑΣ
Εφοριακός Α'

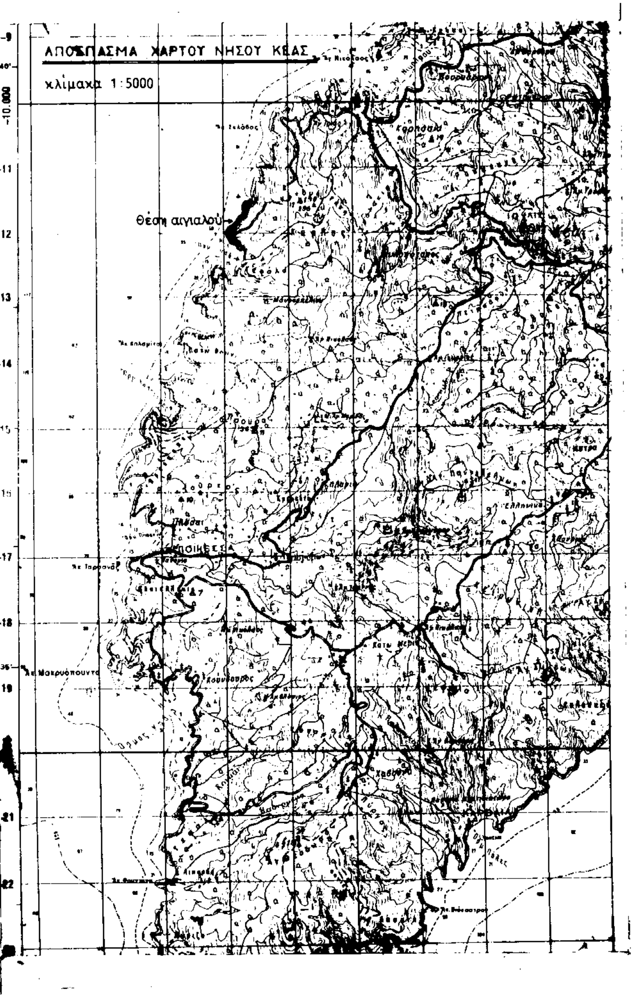
ΤΑ ΜΕΛΗ

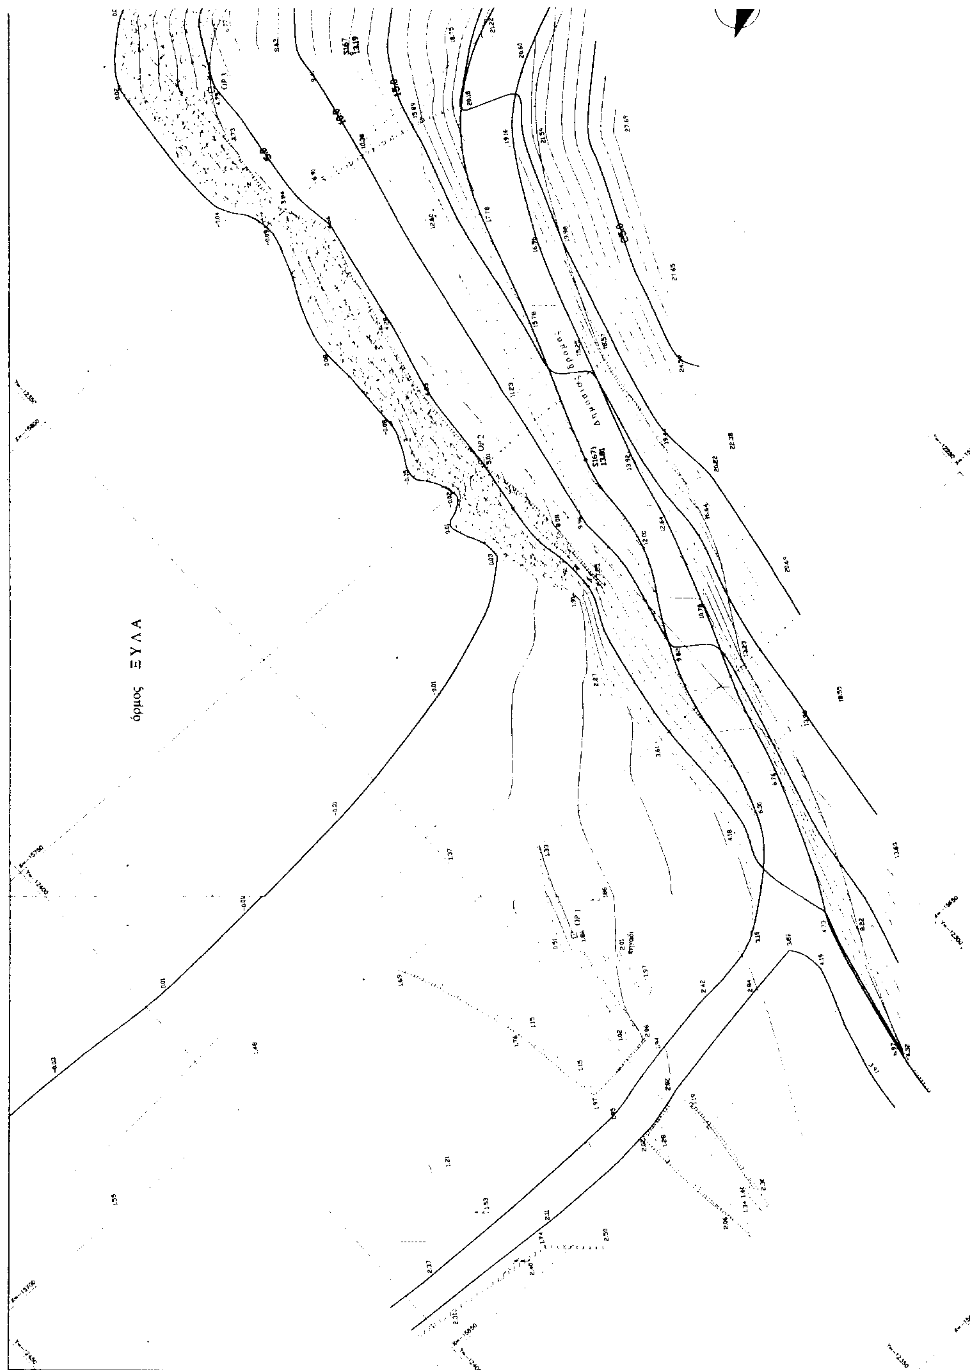
1. ΓΙΩΡΓΟΣ ΑΒΡΑΑΜ
ΤΥ
Τοπ. Μηχ.

2. ΔΗΜΗΤΡΗΣ ΚΟΥΚΟΣ
ΤΥ
Λιμενάρχης ΚΕΑΣ

ΠΙΝΑΚΑΣ ΣΥΝΤΕΤΑΓΜΕΝΩΝ ΟΡΟΣΗΜΩΝ

Ορόσημο	χ	ψ
1	-15685,82	-12343,25
2	-15750,86	-12304,13
3	-15821,49	-12296,40
4	-15834,61	-12253,80
5	-15863,88	-12222,25
6	-15918,21	-12213,14
7	-15968,09	-12185,32
8	-15962,70	-12152,43
9	-15980,80	-12121,77
10	-16025,76	-12103,38
11	-16023,39	-12062,31
12	-15986,51	-12006,54
13	-15936,06	-11964,19
14	-15909,88	-11908,03
15	-15861,30	-11865,58
16	-15846,69	-11802,90
17	-15784,83	-11798,44
18	-15765,08	-11753,37
19	-15778,38	-11706,20
20	-15760,93	-11650,33
21	-15730,26	-11609,16
22	-15669,99	-11567,71



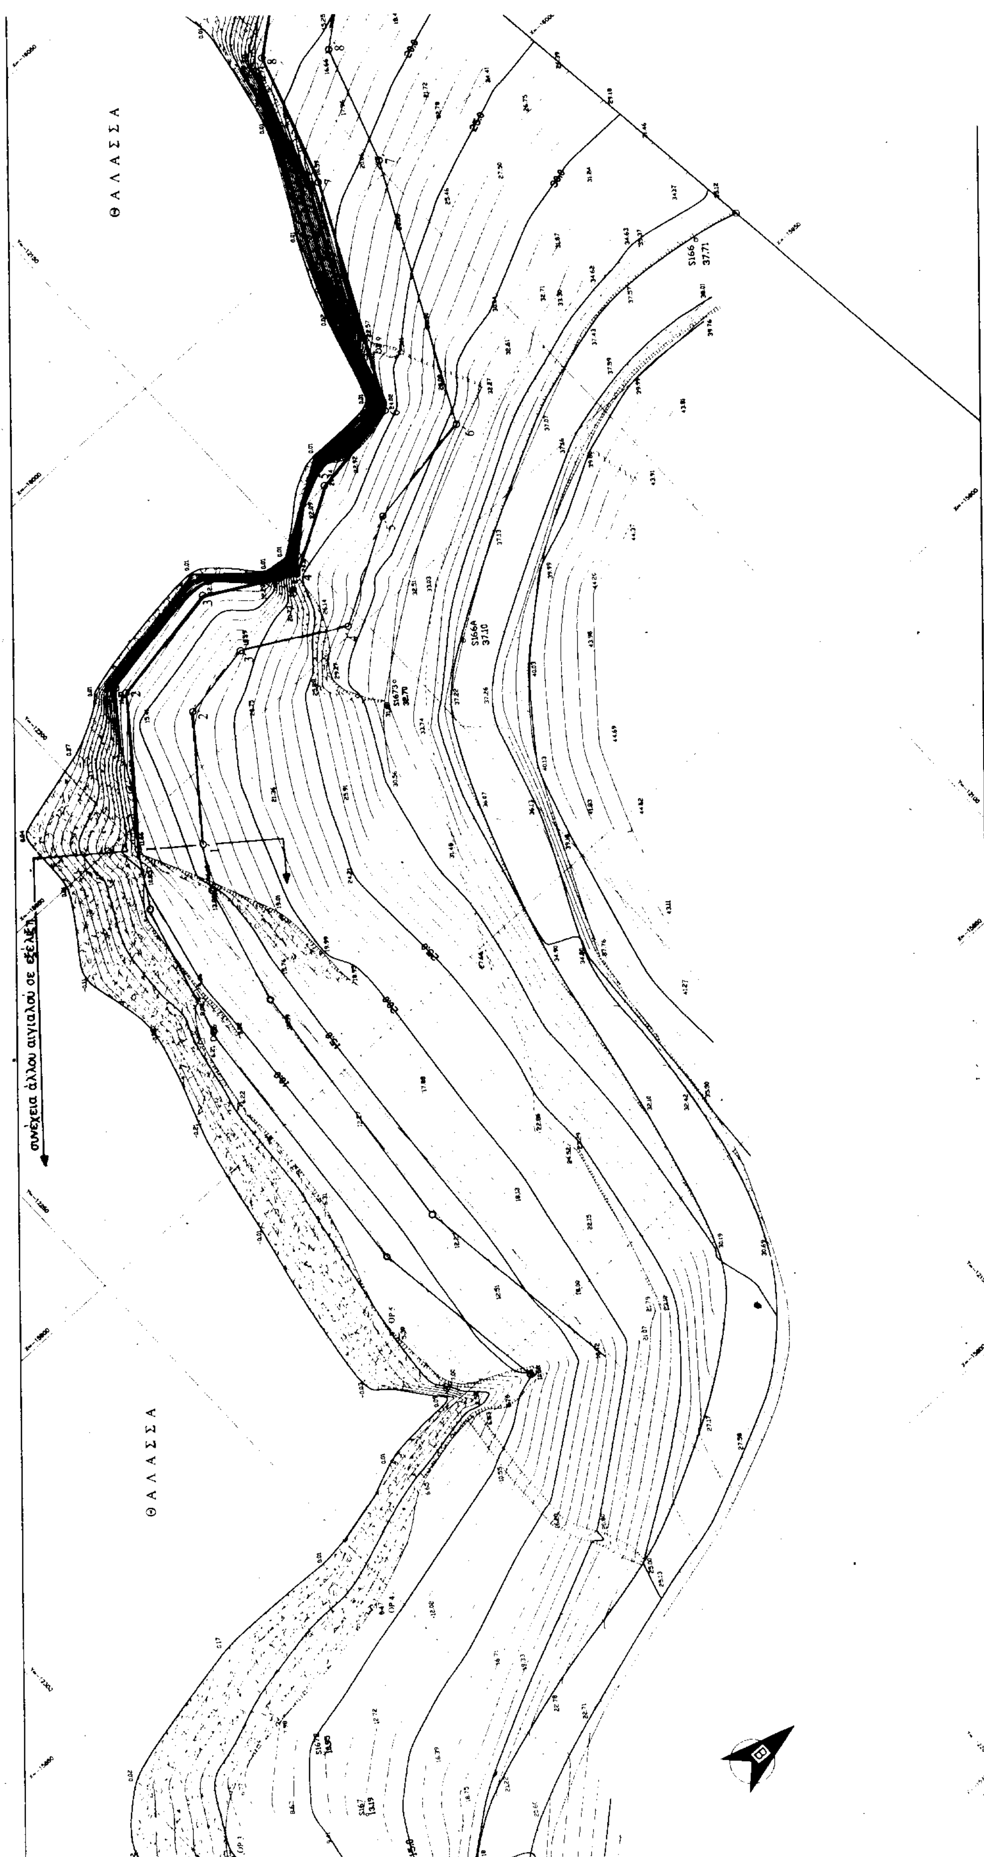


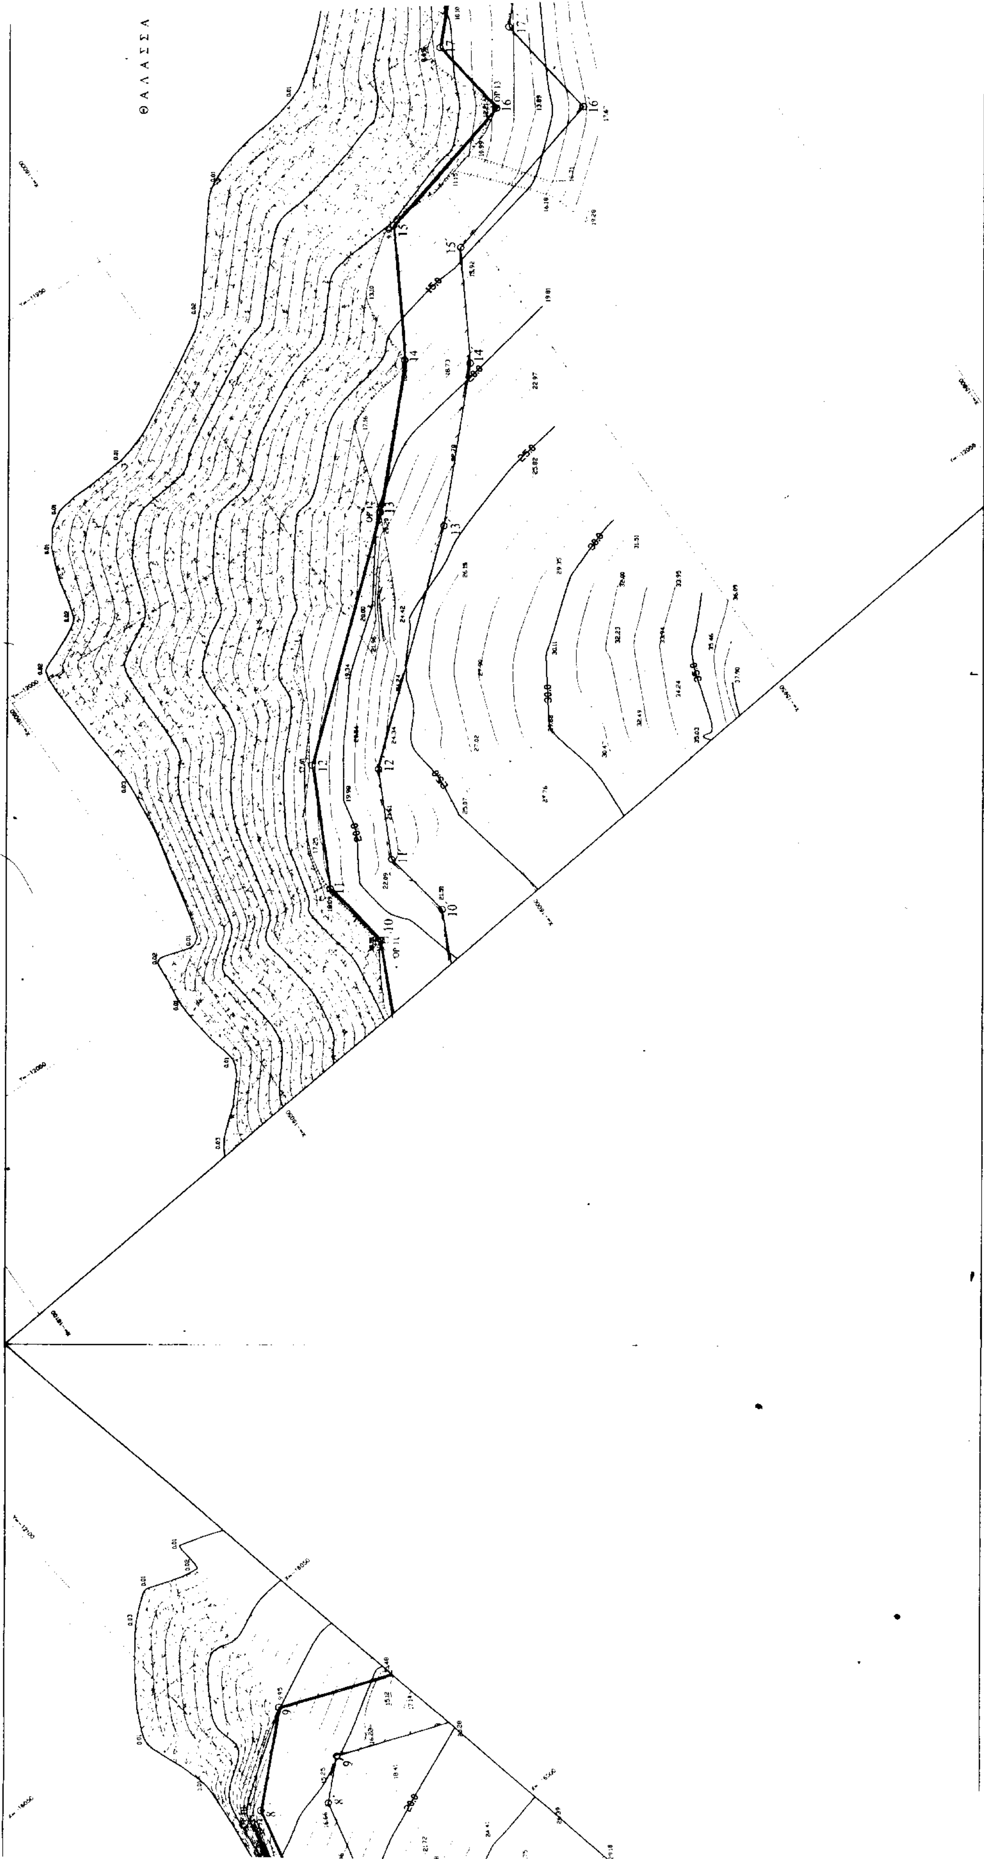
ΠΙΝΑΚΑΣ ΣΥΝ'ΝΩΝ ΚΟΡΥΦΩΝ ΑΙΓΙΑΛΟΥ

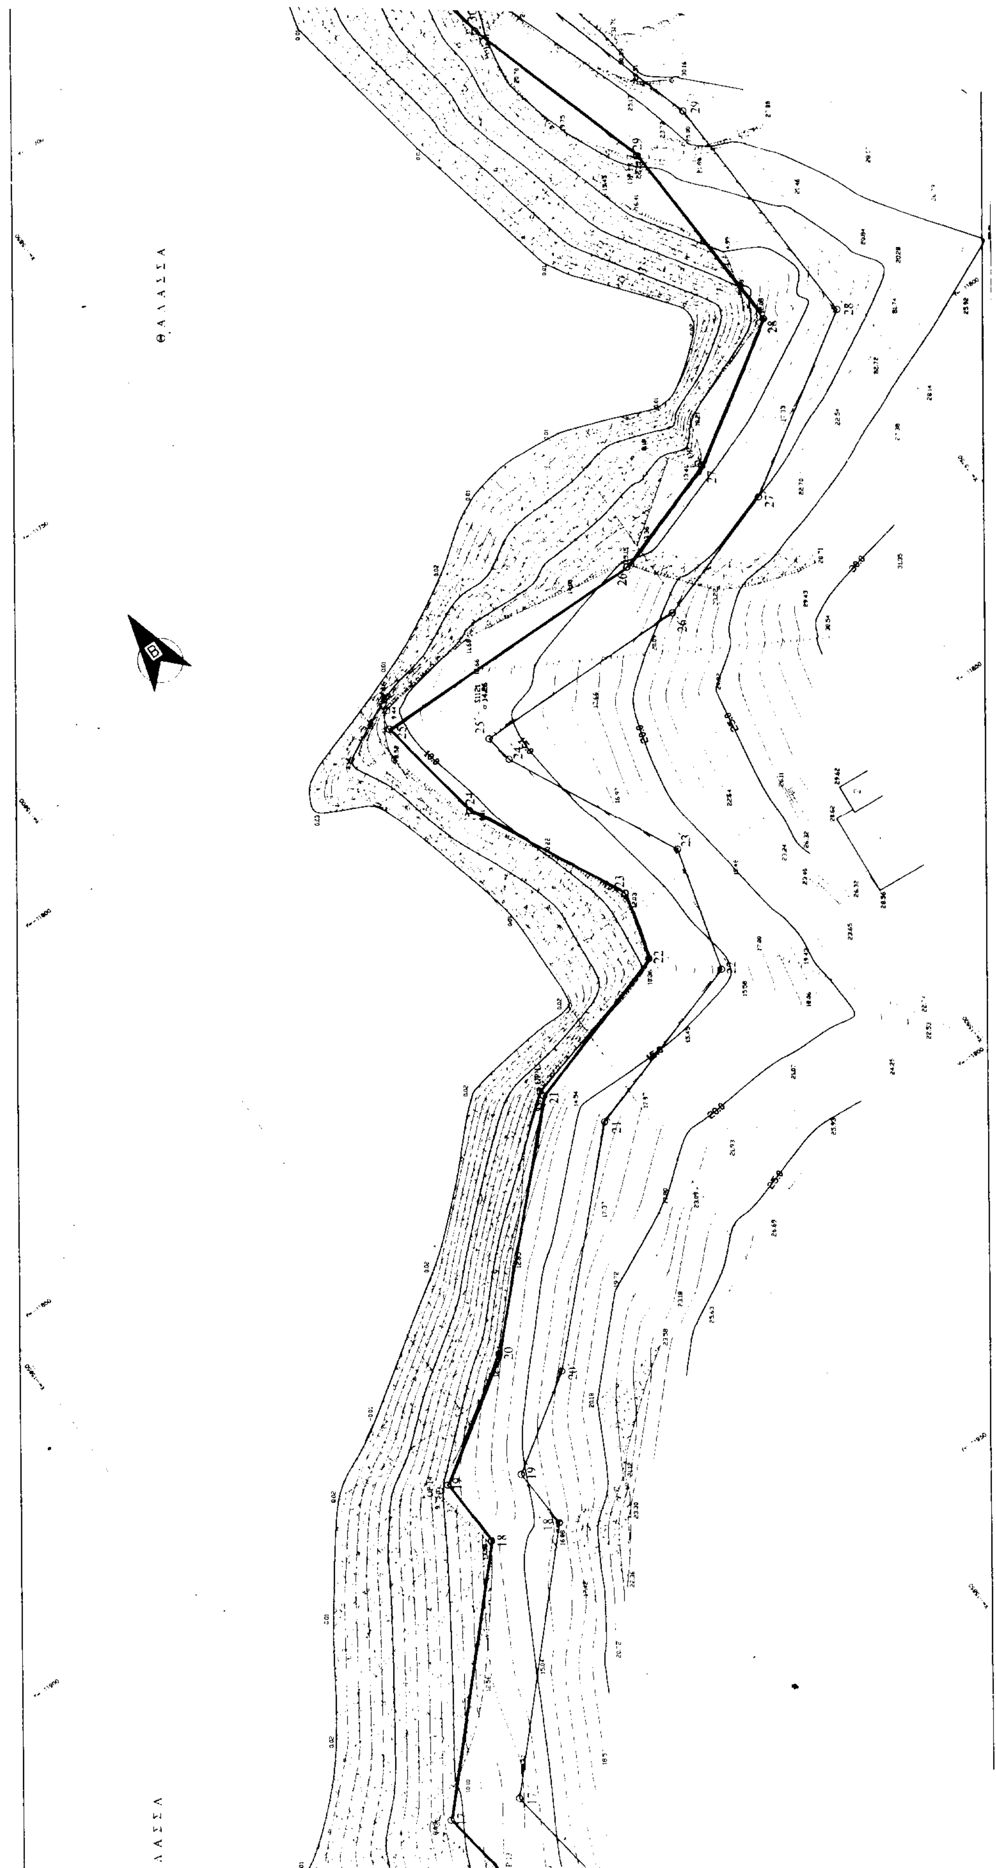
ΚΟΡΥΦΗ	Χ	Ψ
1	-15947.000	-12200.000
2	-15966.500	-12184.700
3	-15970.000	-12165.500
4	-15962.702	-12152.426
5	-15970.000	-12140.000
6	-15972.403	-12125.104
7	-16005.800	-12108.500
8	-16026.000	-12101.800
9	-16036.300	-12088.800
10	-16024.000	-12062.000
11	-16026.000	-12051.000
12	-16017.500	-12033.500
13	15986.506	-12006.544
14	-15970.000	-11989.000
15	-15959.500	-11970.500
16	-15936.058	-11964.189
17	-15938.000	-11951.500
18	-15907.700	-11919.000
19	-15908.300	-11908.000
20	-15890.000	-11895.700
21	-15861.300	-11866.500
22	-15835.500	-11858.000
23	-15832.700	-11847.500
24	-15845.000	-11823.000
25	-15848.000	-11805.500
26	-15803.200	-11805.500
27	-15784.500	-11799.000
28	-15763.500	-11785.500
29	-15765.000	-11753.300
30	15774.500	-11723.000
31	-15778.000	-11706.200
32	-15759.800	-11657.500
33	-15756.300	-11640.500
34	-15748.700	-11624.000
35	-15730.000	-11609.000
36	-15728.700	-11577.800
37	-15707.000	-11562.500

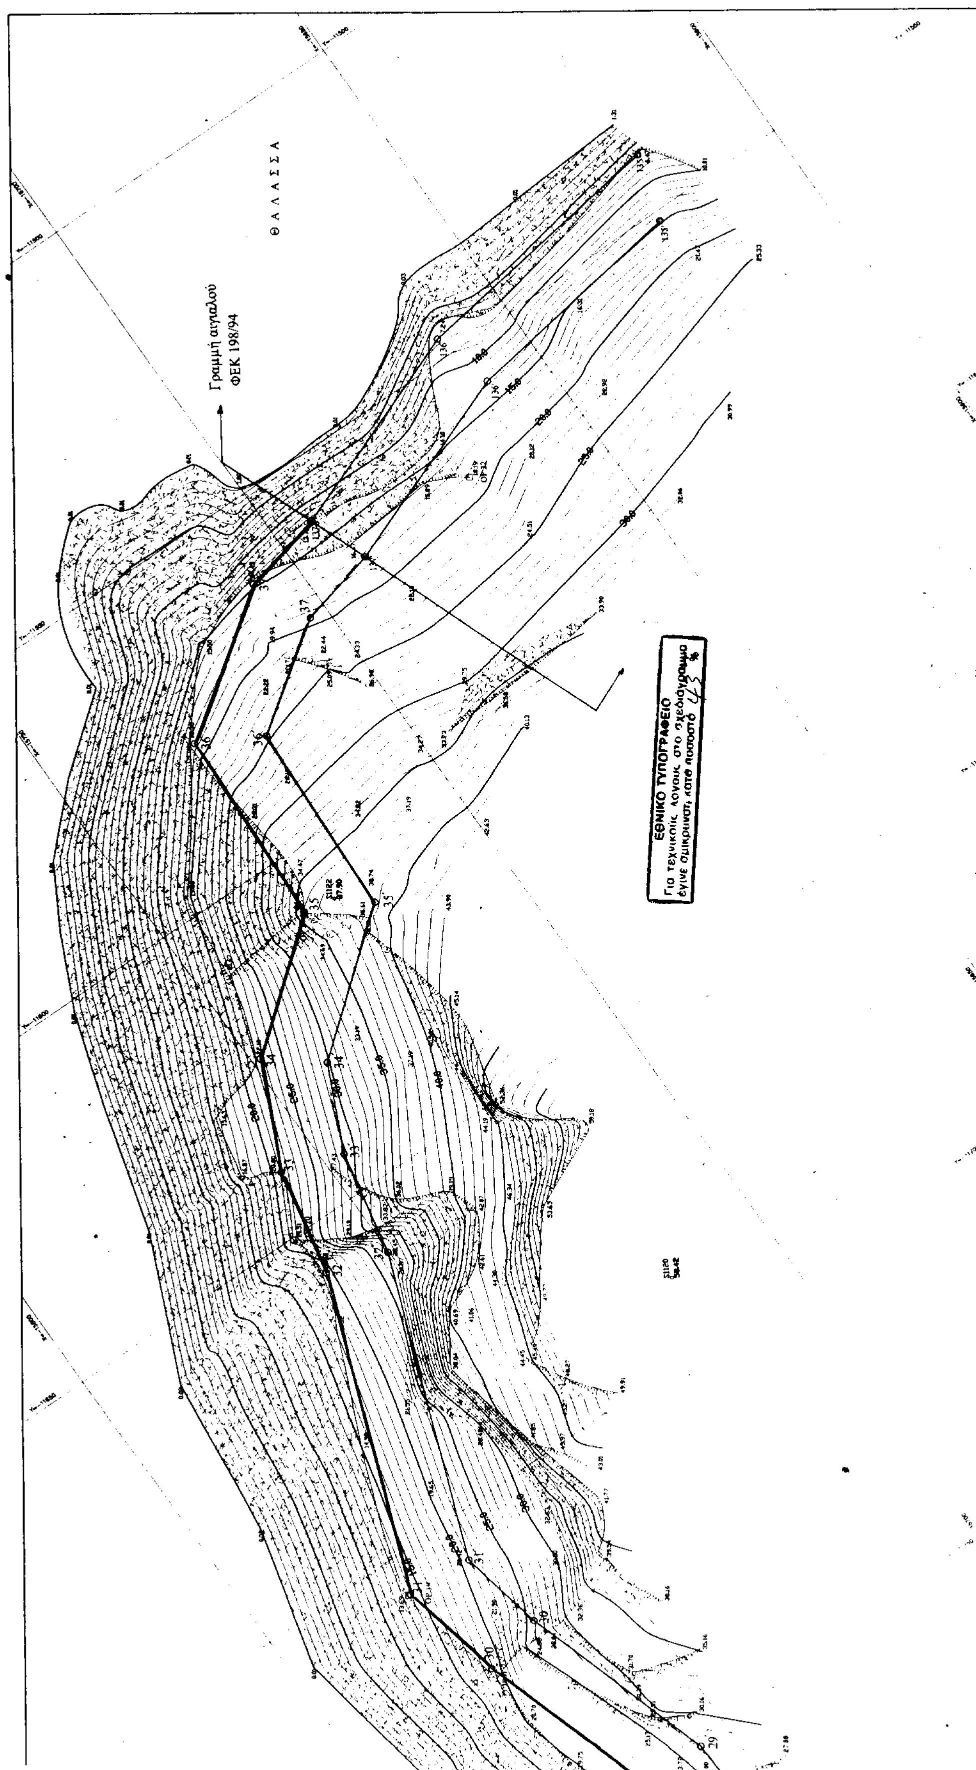
ΠΙΝΑΚΑΣ ΣΥΝ'ΝΩΝ ΚΟΡΥΦΩΝ ΠΑΡΑΛΙΑΣ

ΚΟΡΥΦΗ	Χ	Ψ
1'	-15941.175	-12191.859
2'	-15957.342	-12179.174
3'	-15959.518	-12167.239
4'	-15951.179	-12152.299
5'	-15960.427	-12136.554
6'	-15963.349	-12118.438
7'	-16001.981	-12099.231
8'	-16020.017	-12093.249
9'	-16024.653	-12087.397
10'	-16013.598	-12063.309
11'	-16015.576	-12052.428
12'	-16009.397	-12039.706
13'	-15979.565	-12013.761
14'	-15961.895	-11994.979
15'	-15952.866	-11979.070
16'	-15924.820	-11971.520
17'	-15927.382	-11954.776
18'	-15897.483	-11922.706
19'	-15898.005	-11913.130
20'	-15883.579	-11903.433
21'	-15855.868	-11875.239
22'	-15827.232	-11865.805
23'	-15822.059	-11846.407
24'	-15835.395	-11819.843
25'	-15836.140	-11815.500
26'	-15801.512	-11815.500
27'	-15780.093	-11808.055
28'	-15753.243	-11790.794
29'	-15755.071	-11751.543
30'	-15764.811	-11720.478
31'	-15767.620	-11706.992
32'	-15750.162	-11660.275
33'	-15746.737	-11643.641
34'	-15740.604	-11630.325
35'	-15720.198	-11613.957
36'	-15718.914	-11583.136
37'	-15702.840	-11571.803


Θ Α Λ Α Σ Σ Α
S166
37.71
S166A
37.10
Θ Α Λ Α Σ Σ Α


ΘΑΛΑΣΣΑ


ΘΑΛΑΣΣΑ


ΘΑΛΑΣΣΑ
Γραμμή αιγιαλού
ΦΕΚ 198/94
ΕΘΝΙΚΟ ΤΥΠΟΓΡΑΦΕΙΟ
Για τεχνικούς λόγους στο σχεδιάγραμμα
έγινε σμίκρυνση κατά ποσοστό 43 %